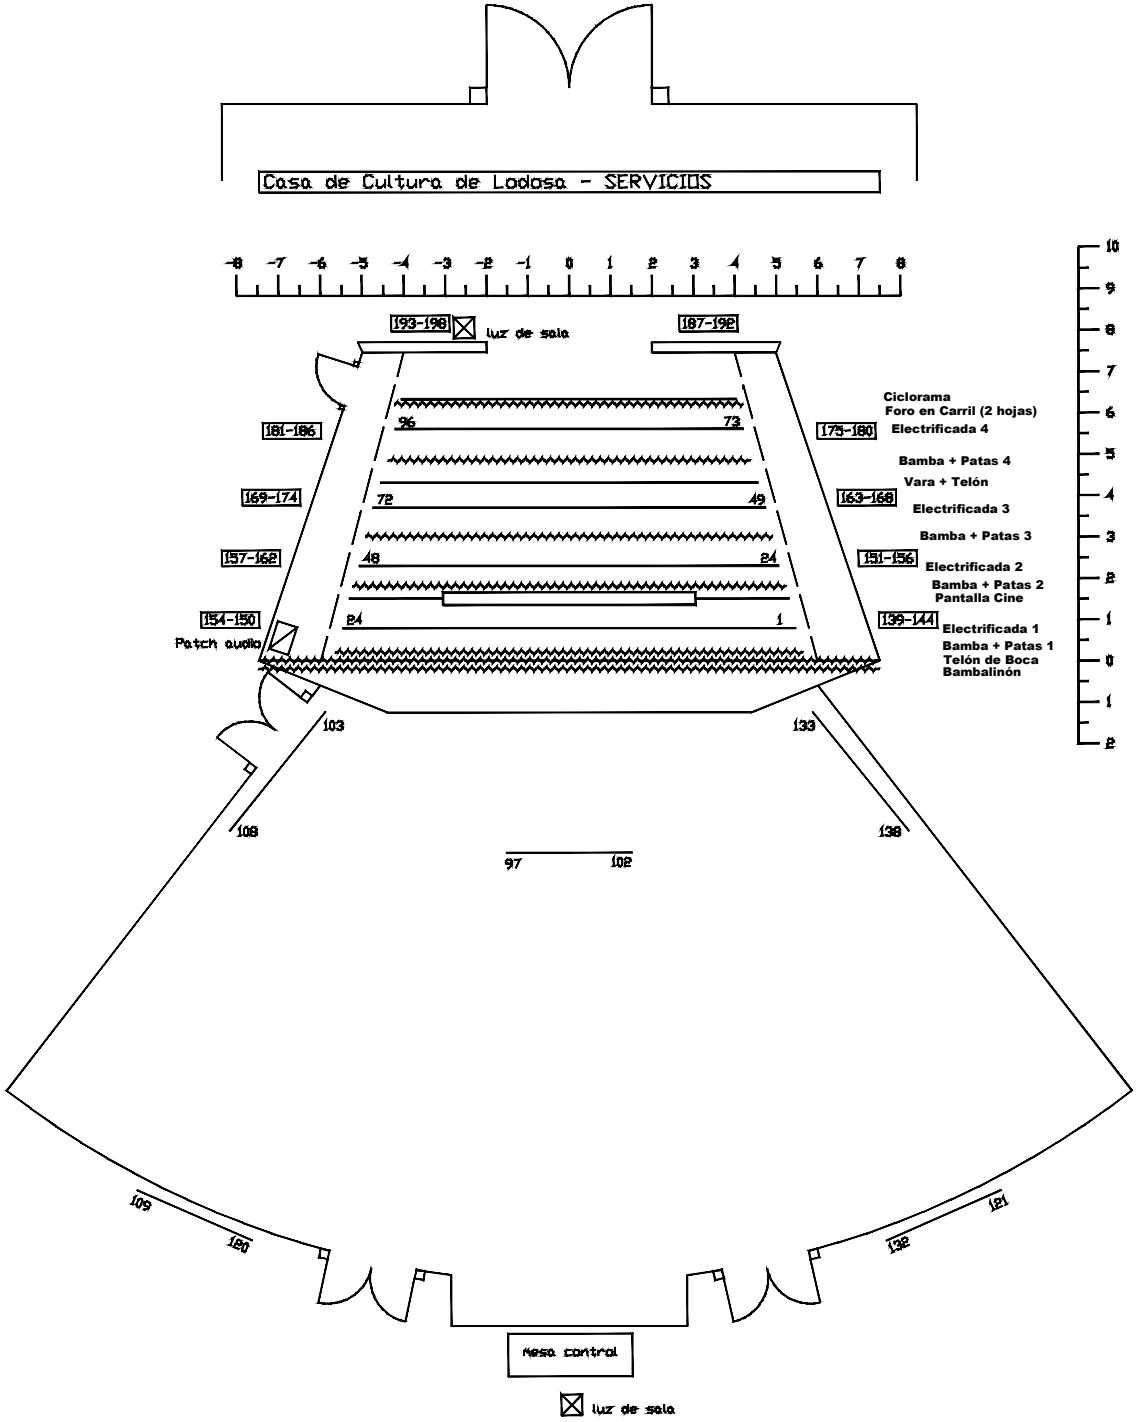

Casa de Cultura de Ladosa - SERVICIOS
-8 -7 -6 -5 -4 -3 -2 -1 0 1 2 3 4 5 6 7 8
10 9 8 7 6 5 4 3 2 1 0 1 2
193-198
luz de sala
187-192
Ciclorama
Foro en Carril (2 hojas)
181-186
96
73
175-180
Electrificada 4
Bamba + Patas 4
Vara + Telón
169-174
72
49
163-168
Electrificada 3
Bamba + Patas 3
157-162
48
24
151-156
Electrificada 2
Bamba + Patas 2
Pantalla Cine
154-150
Patch audio
24
1
139-144
Electrificada 1
Bamba + Patas 1
Telón de Boca
Bambalinón
103
133
108
138
97
102
109
180
132
121
Mesa control
luz de sala